

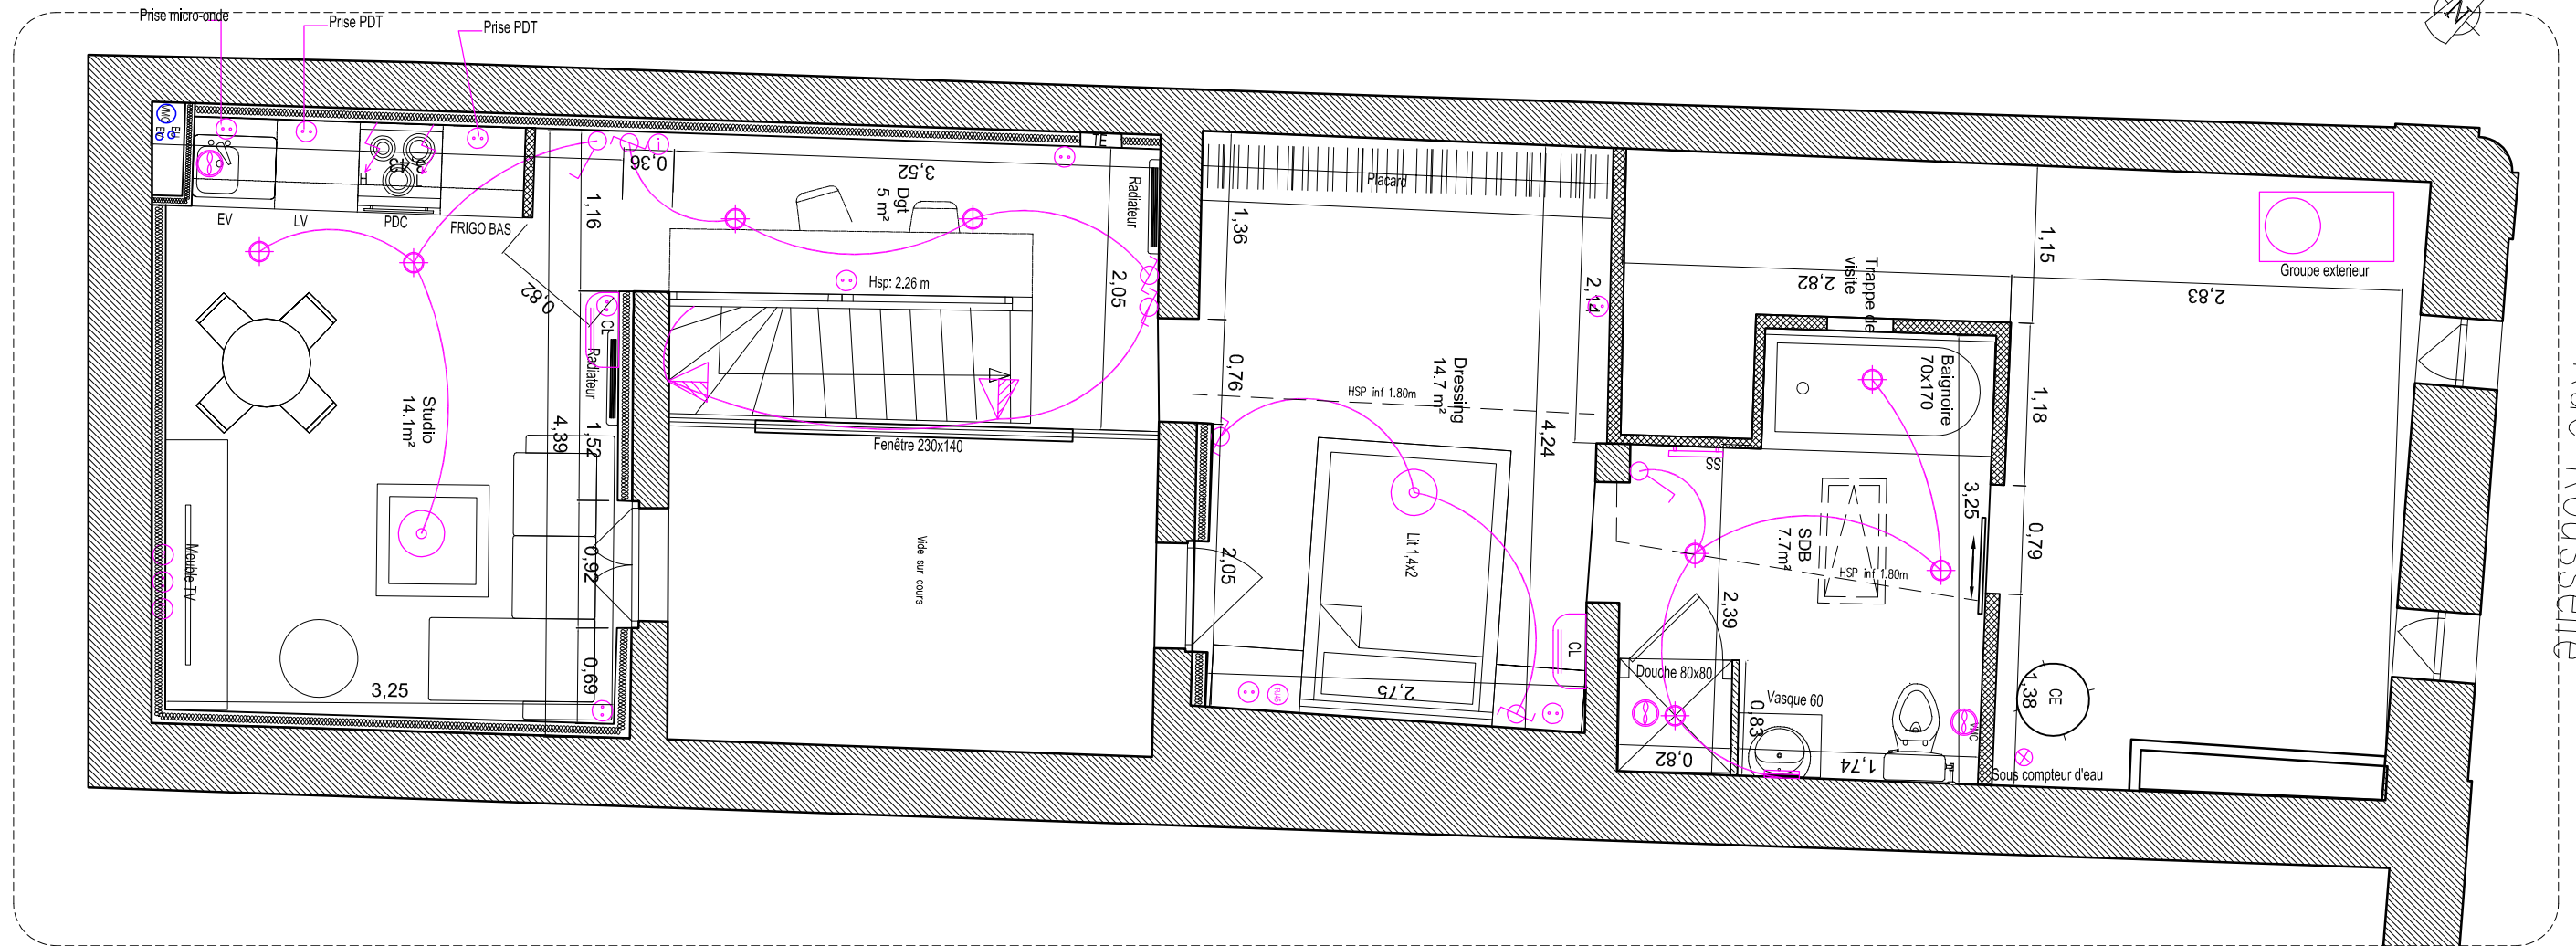


Rue du muguet

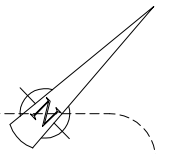

Rue Rousselle

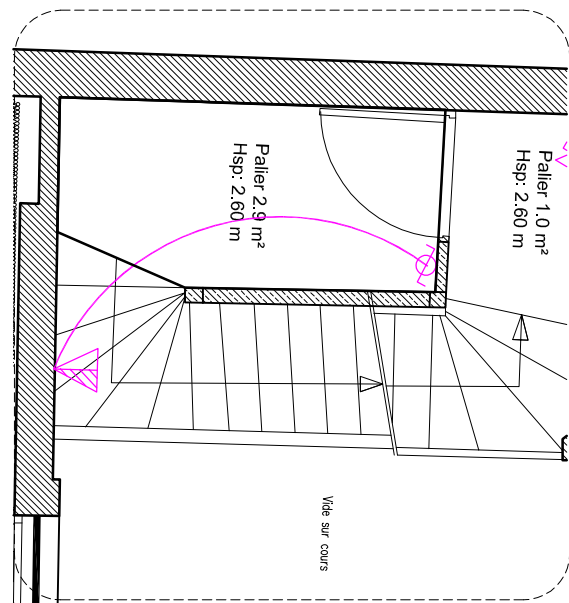

R+4

LÉGENDE

- Cloison en plâtre avec LDV 45
- 1/2 Stil avec LDV 45
- Interphone
- Caméra
- VMC
- VMC
- Neon
- Suspension
- DCL
- Spot
- Lumière miroir
- Sèche serviette
- Climatisation
- VMC
- Neon
- Suspension
- DCL
- Spot
- Lumière miroir
- Sèche serviette
- Climatisation
- Caméra
- Prises téléphonique
- Prises TV
- Prises 1,1m
- Prises 0,3m
- Interrupteur va et vient
- Interrupteur
- Table d'électrique

R+5

LOT 8 : STUDIO

Surface carrez = 33 m² HSP>1.80m
Surface carrez = 9.5 m² HSP<1.80m

Salle de bain

HSP>2.20m = 0 m²
Surface totale = 7.7 m²
Surface carrez = 3.8 m²

Dressing

HSP>2.20m = 2 m²
Surface totale = 12.5 m²
Surface carrez = 6.8 m²

Passage

HSP>2.20m = 1.9 m²
Surface totale = 5 m²
Surface carrez = 5 m²

Séjour

HSP>2.20m = 12 m²
Surface totale = 14.1 m²
Surface carrez = 14.1 m²