


Rue Monsarrat

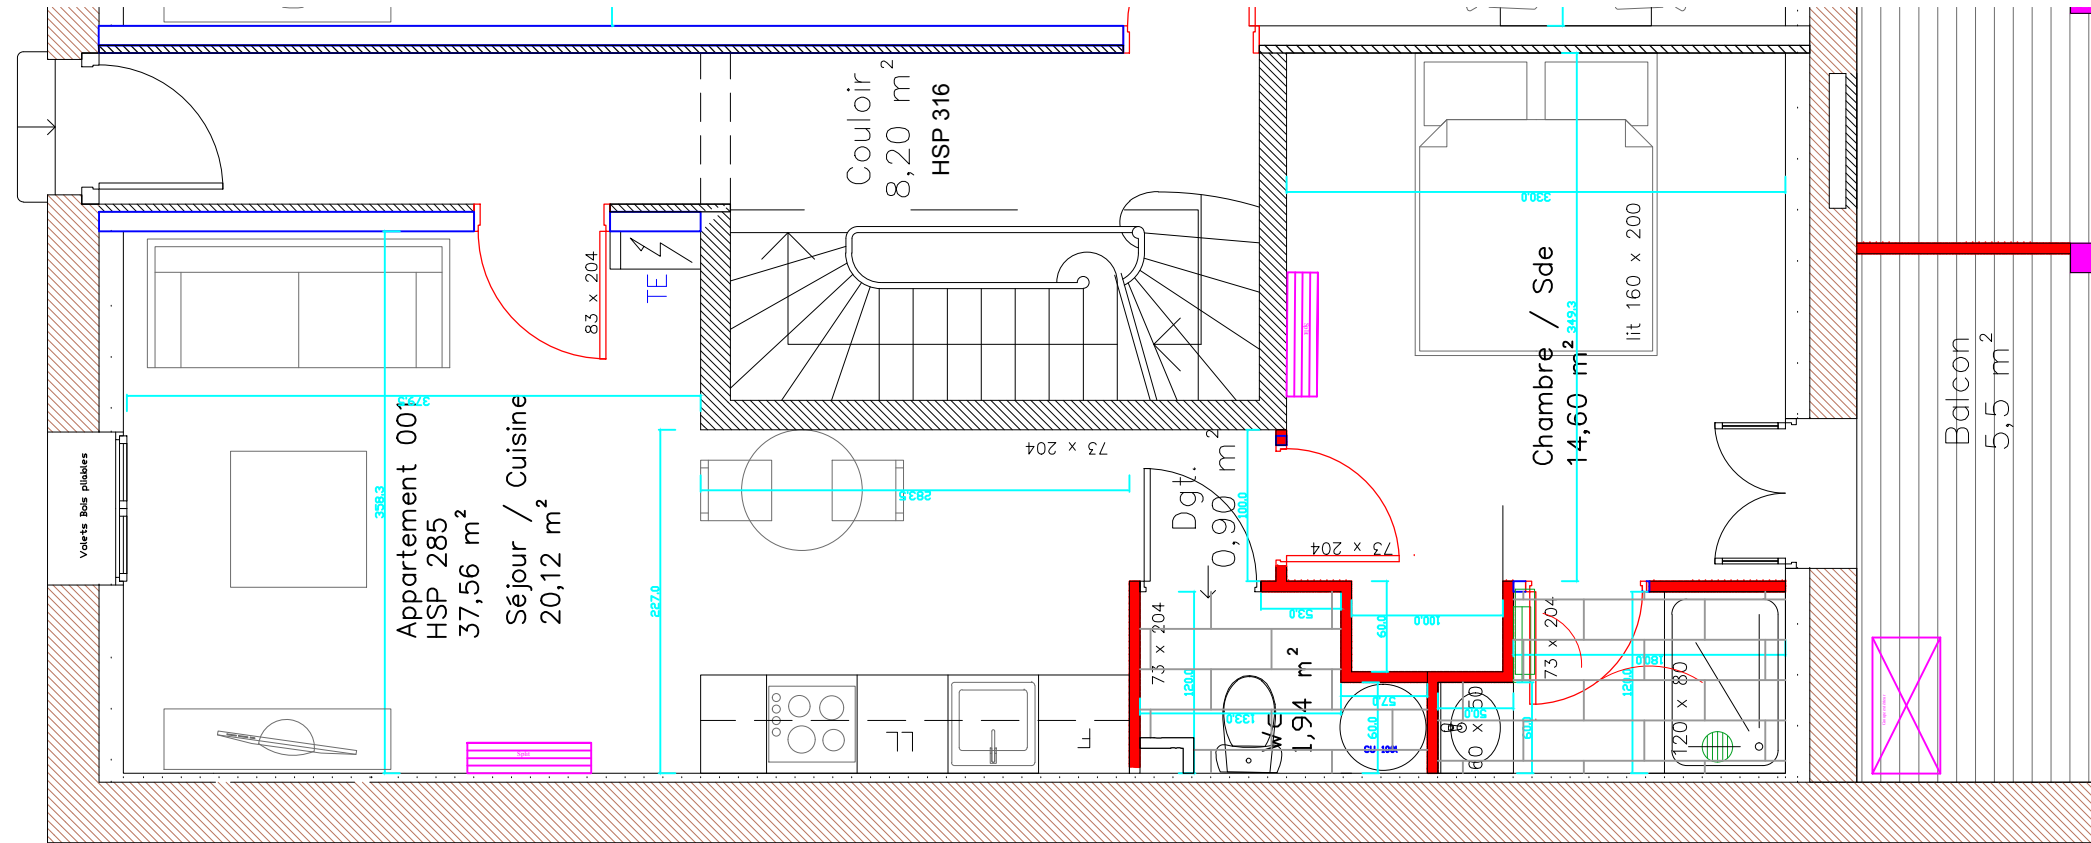

vide sur jardin

RDC

Entreprise Lenglet Bâtiment
3 Rue du Golf
33700 Mérignac

Chantier 75 Rue Monsarrat
33800 Bordeaux

Appartement 001 - RDR

Date: 21/03/24

Indice A

Echelle:

1/50