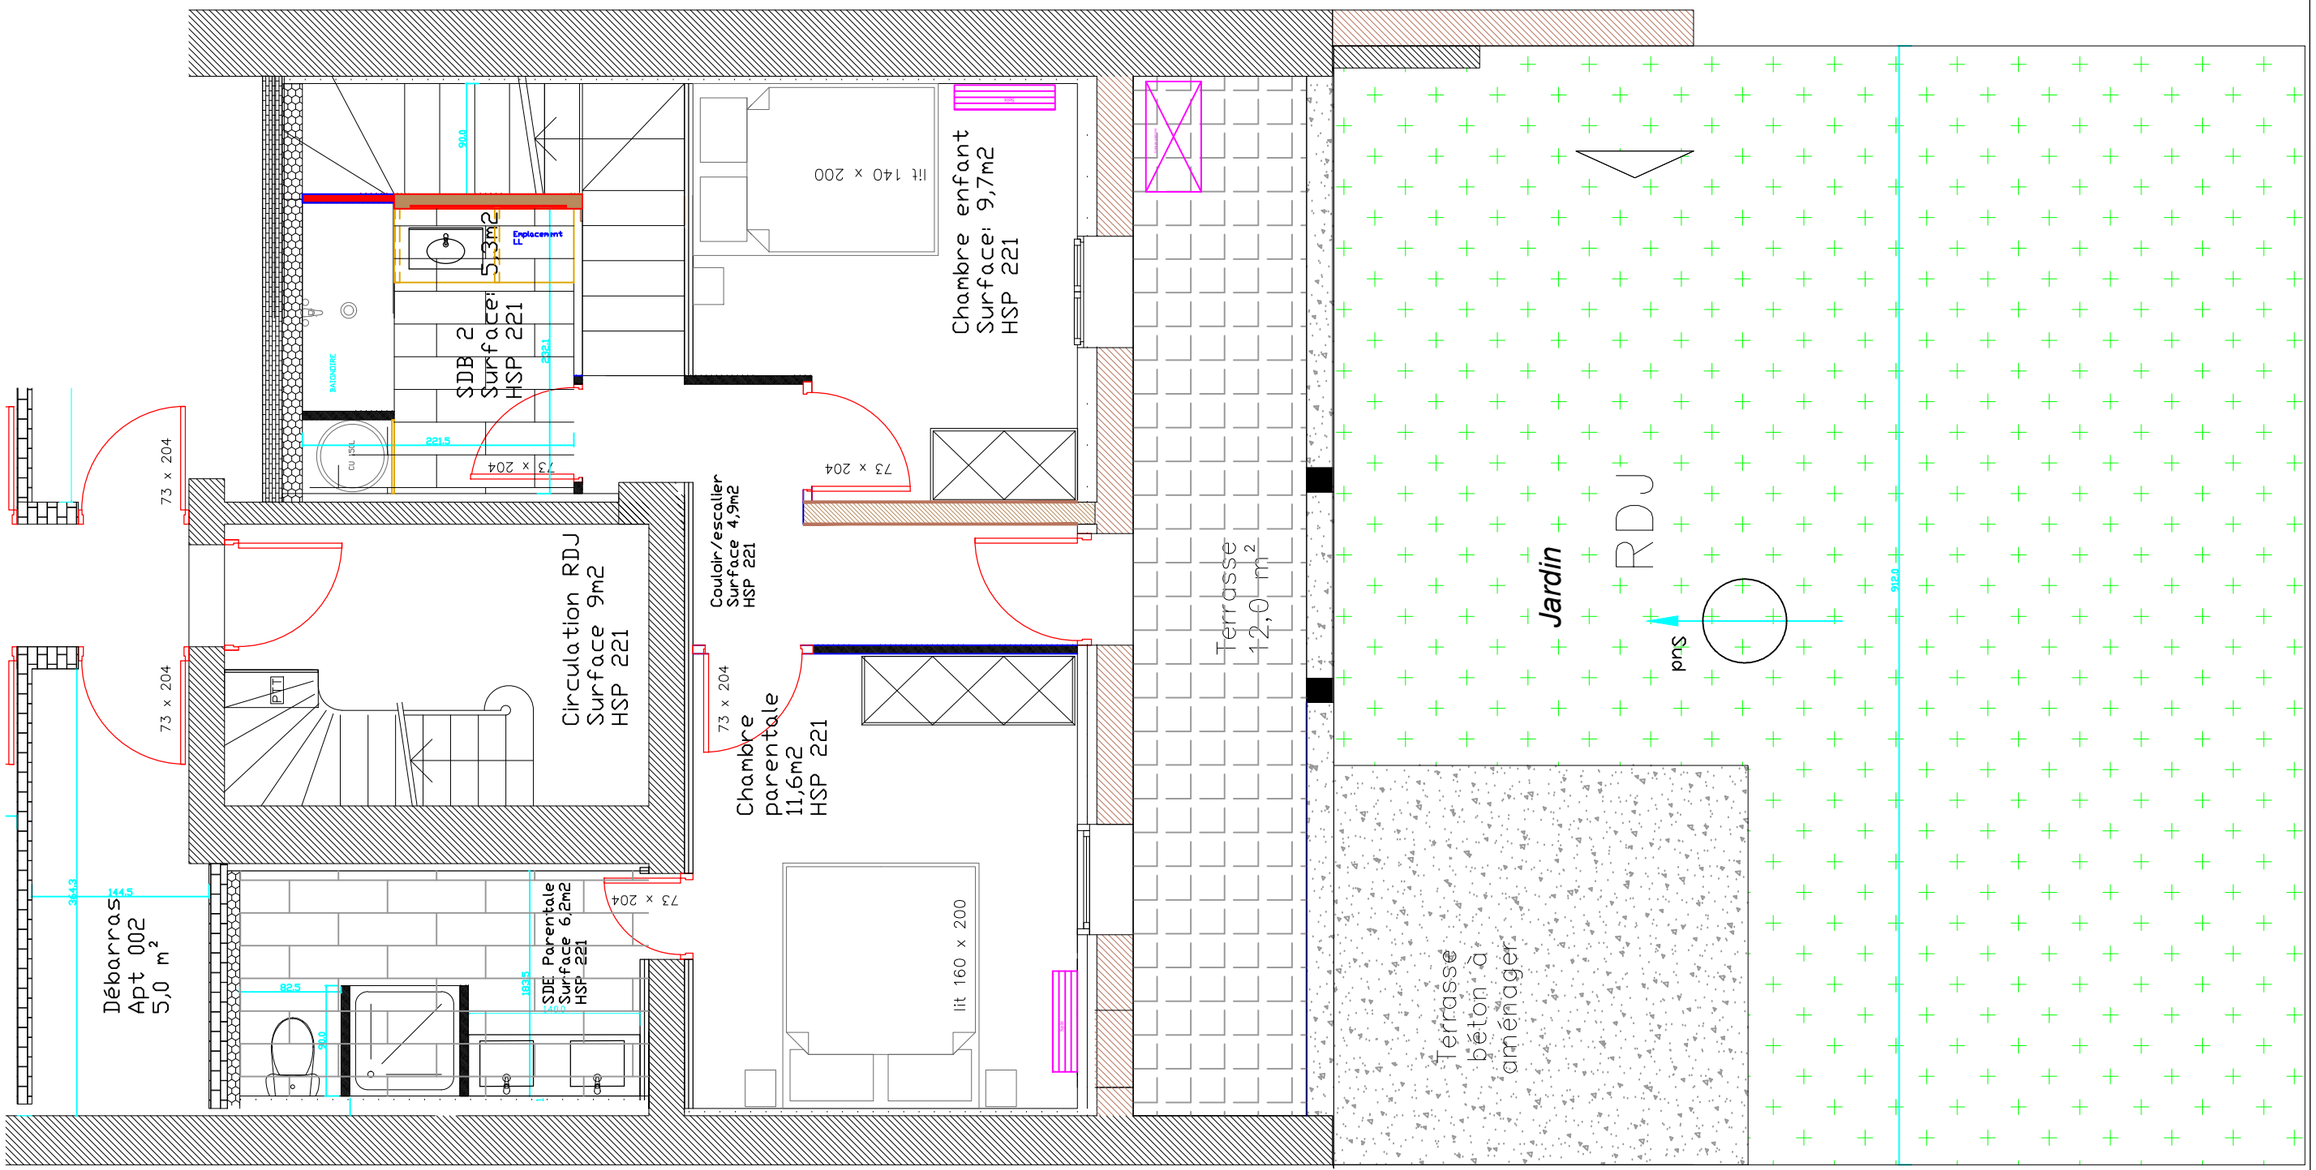

Entreprise Lenglet Bâtiment 3 Rue du Golf 33700 Mérignac Chantier 75 Rue Monsarrat 33800 Bordeaux	Plan Appt 002- RDJ	Date: 19/03/24 Echelle:	Indice A 1/50